הערה	תאריך		הערה	תאריך

		שינוים
A	30.12.14	לעיון

ריקי גרוזמן
אדריכלות ועיצוב פנים

טל 03-6241828
פקס 03-6241827
נייד 050-5549939
rikigruzman@gmail.com

מבנן ליב בית מדרש תוכנית קומת גלריה	מס' תוכנית C-100
	שם הקובץ LV-BM-C-01

תכנן	שרטט	בקר	תאריך	קנ"מ
ריקי	אביגל		02.02.14	1:50

על המבנים לתאם מידות. על כל טעות או אי התאמה עליו להודיע מיד למתכנן.
המתכנן הוא הבעלים הבלעדים של הזכות שול זכות היצרים.
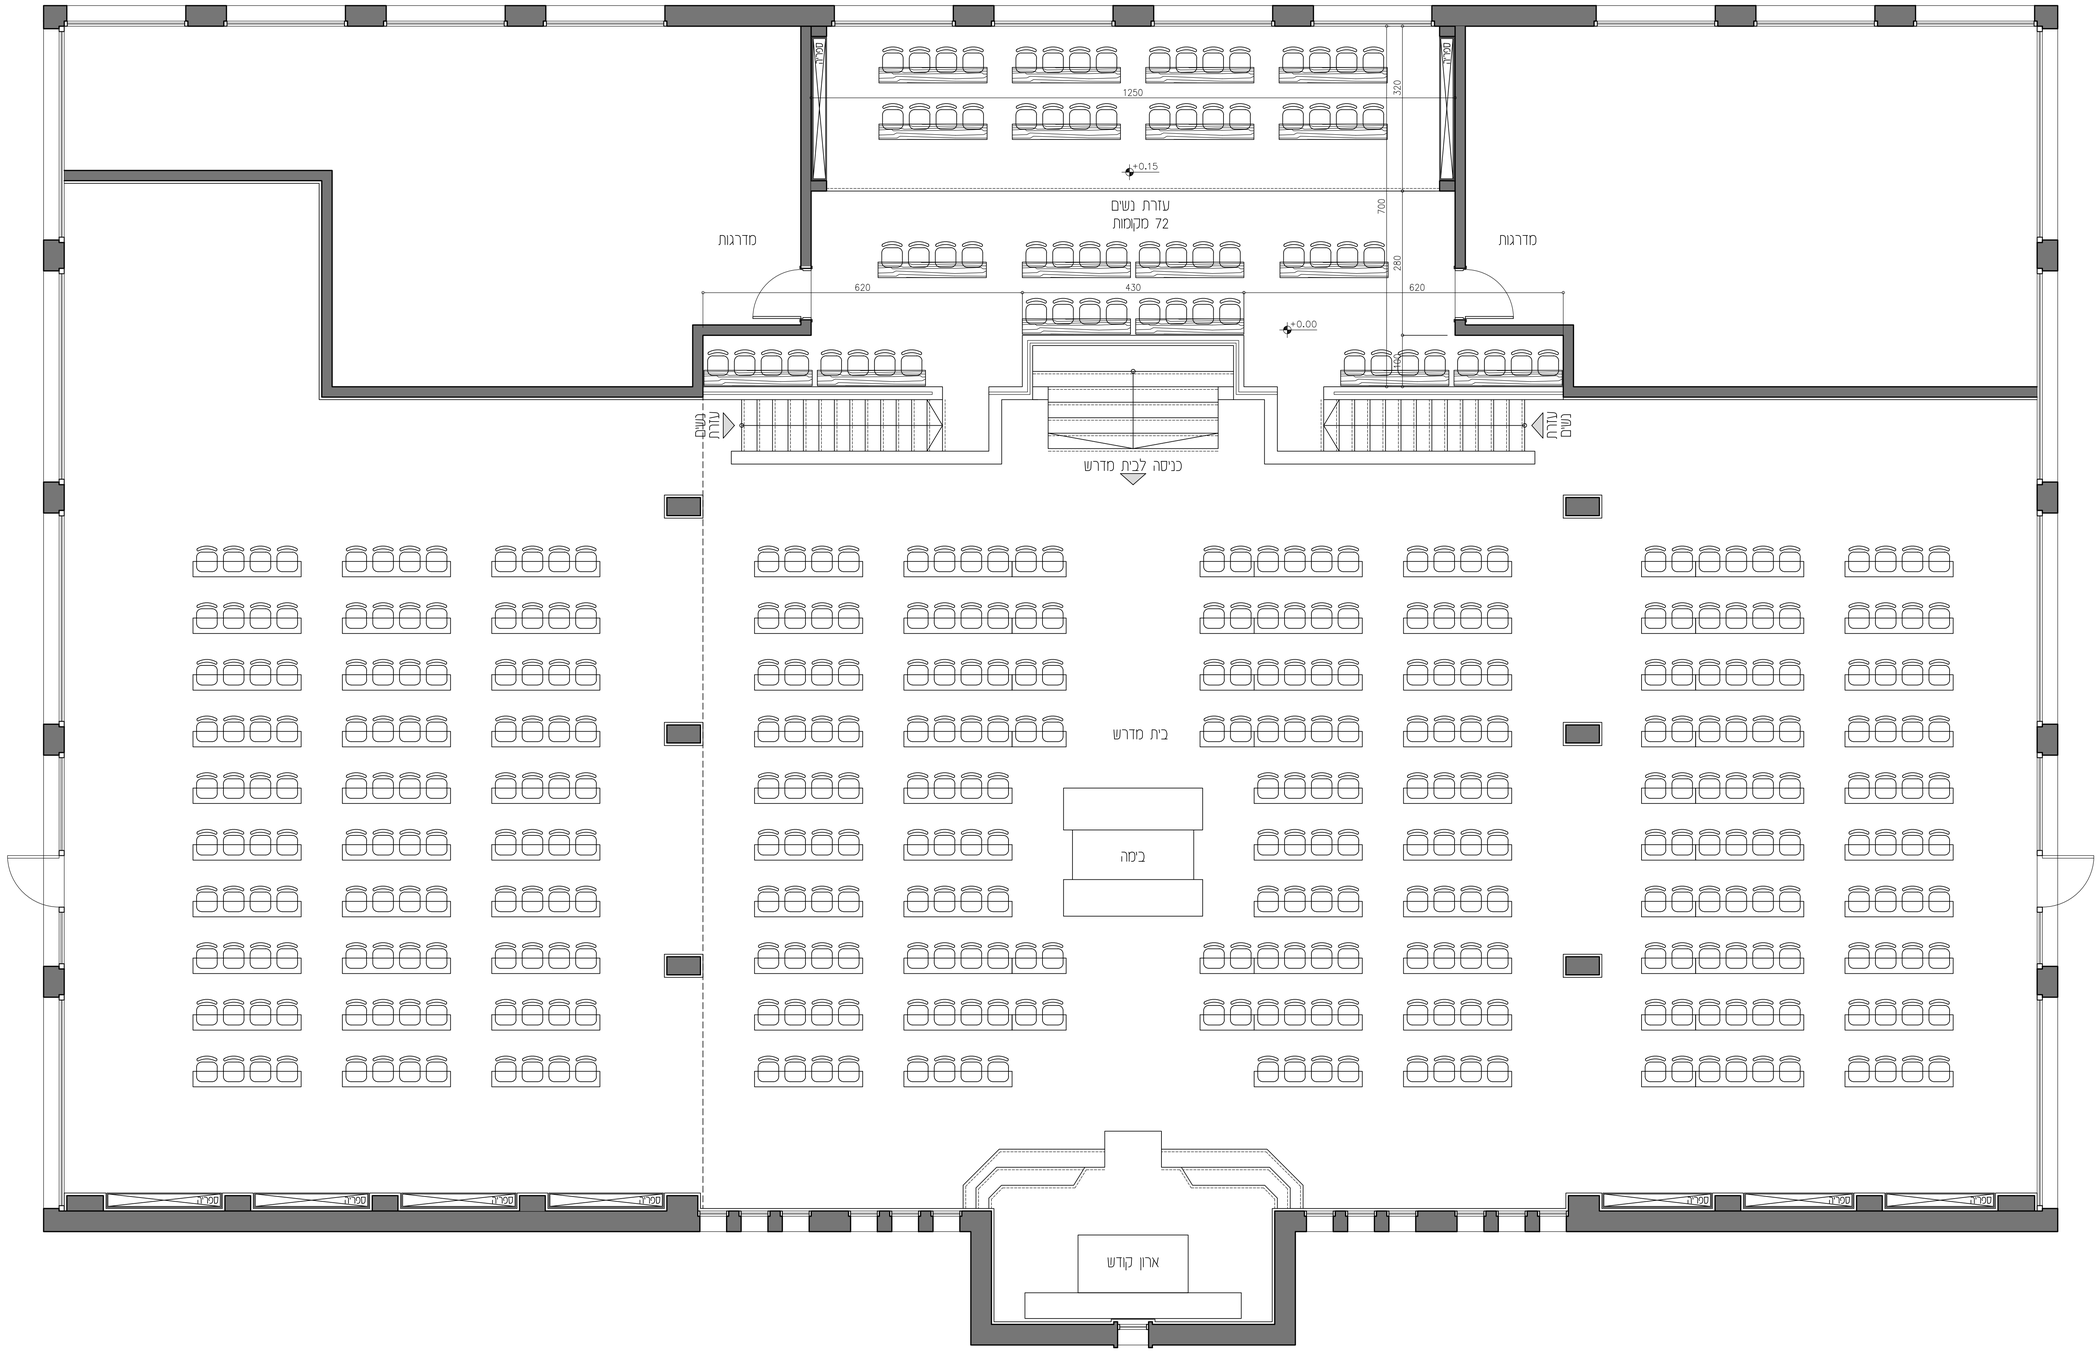
לעיון ● למכרז ○ לביצוע ○