תכנית חשמל

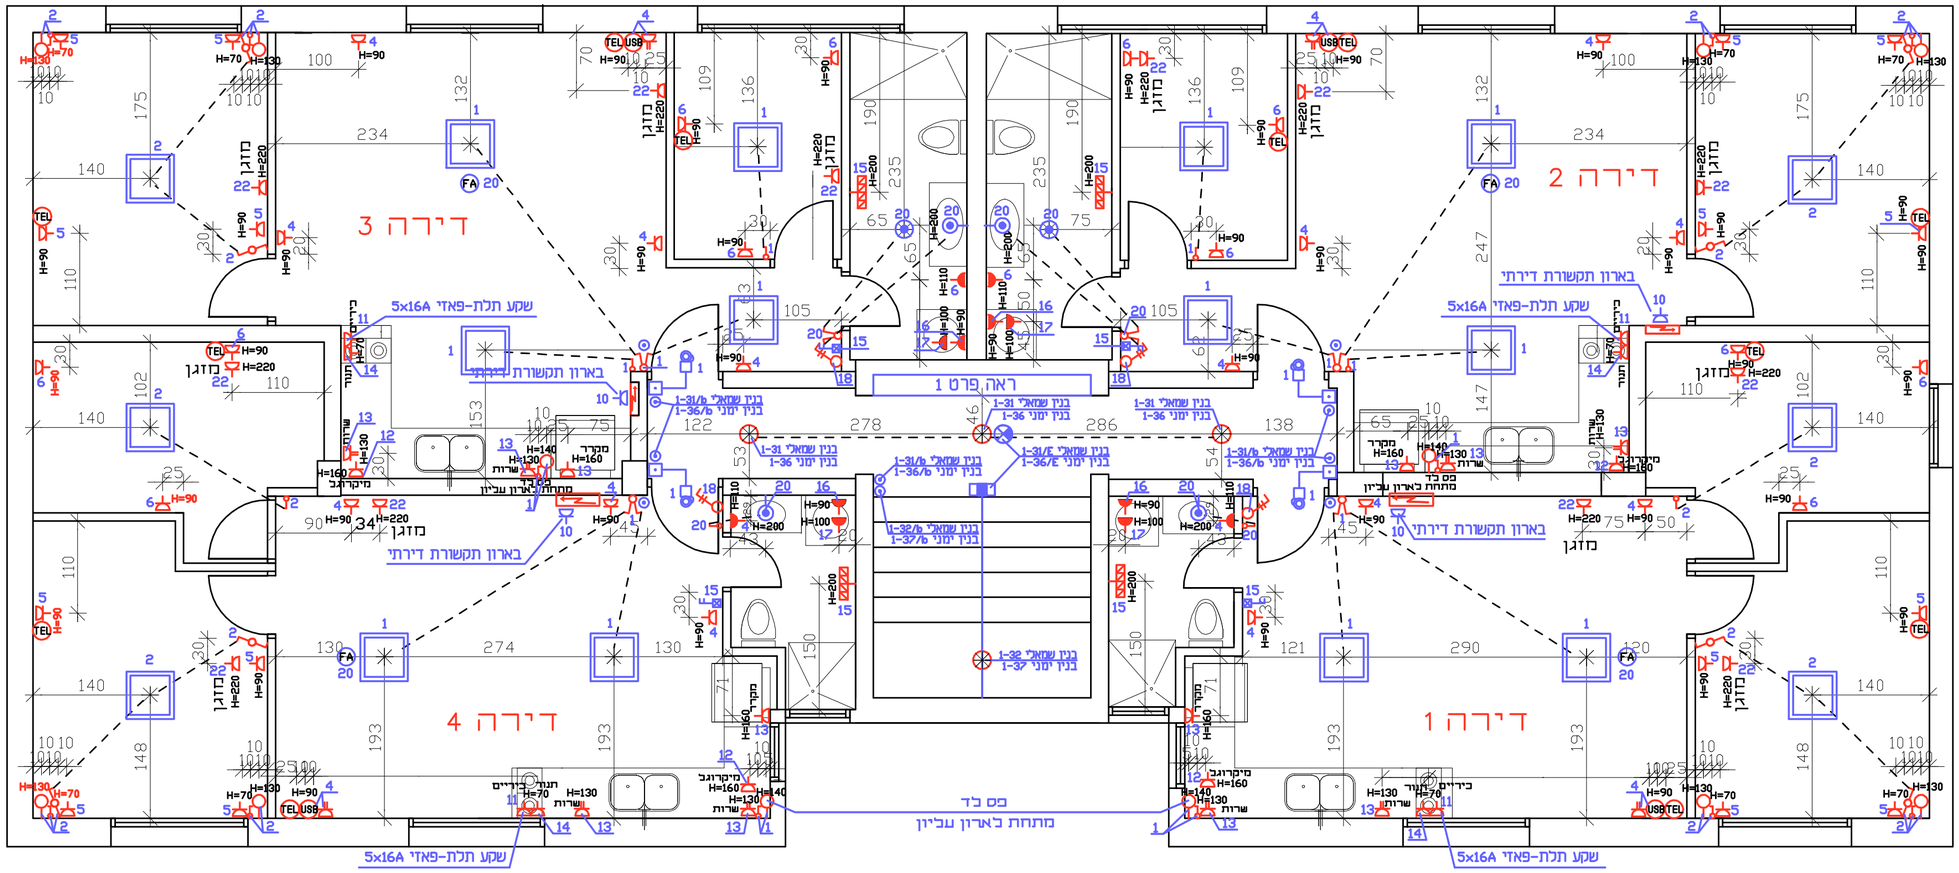

התכנית ראה יחד עם תכנית של האדריכל
ותכנית מיזוג אויר

מקרא :

בתקרה בפרוזדור וחדר מדרגות	ג.ת. עגול LED 18W שקוע / צמוד לתקרה דגם "געש - דקוכד" בפרוזדור וחדר מדרגות	הכנה לתנור חשמלי לחדר רחצה שקע קופסא 55 תנור דגם אינפרא לאמבט אלקטרו חנן 1500W EL26A
בקיר בחדר הורים	ג.ת. בקיר בחדר הורים שקוע קירית LED 5W שבתית דגם "געש" כולל קופסת ביטון	
בתקרת מקלחות	ג.ת. עגול LED 18W שקוע בתקרת מקלחות מוגן מים דגם "געש - פיקסלד 225"	מפסק דו-קוטבי עם מנורת סימון אדומה כולל קוצב זמן - הפעלת תנור חדר רחצה H=170
בקיר מקלחות	ג.ת. עגול קירי במקלחות LED 7W מוגן מים דגם "געש - מיני פריים"	מפסק זרם לדוד מים מפסק דו-קוטבי עם מנורת סימון אדומה - כולל שעון שבת H=170
	ג.ת. LED 30W 60x60 סימ בעובי 55 סימ צמוד לתקרת גבס בחדרים של הדירות דגם " געש - פנל לד"	שקע יחיד או כפול H=80 אלא אם צוין אחרת
	ג.ת. חירום חד-תכליתי עם LED 3W/300Lm עגול דוגמת EL731ST חיצוני / EL631ST שקוע "אלקטרולייט"	שקע מוגן מים H=110 אלא אם צוין אחרת
	שלט חירום דו-תכליתי עם נורת LED, התקנה בקיר \ תקרה \ שקוע עם בדיקה עצמית, זמן פעולה 180 דקות. כיתוב "יציאה" וכיוצ"ב וגובה אותיות 15 סימ. דוגמת EL723 חיצוני / EL716 שקוע "אלקטרולייט"	שקע טלפון שקע חשמל כולל USB
	מפסק יחיד או כפול	נקודת גלאי עשן עצמאי
	מפסק מתחלף	נקודת גילוי אש\עשן
	לחצן מאור חדר מדרגות ופרוזדורים עם מנורת סימון H=110	נקודת לחצן אזעקת אש ידני H=180
	נקודת פעמון דירתי H=220	נקודת צופר מערכת גילוי אש H=220
	לחצן לפעמון דירתי H=100	ארון חשמל דירתי עם דלת מותקן שקוע בקיר, בנוי מחומר פלסטי כבה מאליו - ק.ת. 140 ארון תקשורת דירתי עם גב עץ דוגמת AT24 עדא פלסט - ק.ת. 30
	לחצן חירום להפסקת חשמל בקופסה מפח עם חלון זכוכית H=190	

פרט 1

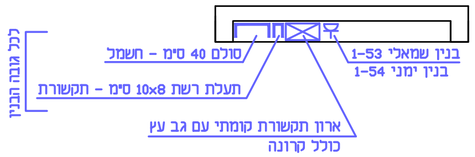

מס	שינויים	תאריך
3	עדכון גופי תאורה עפיי דרישות מנהל הפרויקט	28.03.22
2	עדכון כללי עפיי שינוי אדריכלות	14.03.22
1	עדכון כללי עפיי דרישות מנהל הפרויקט ויועץ בטיחות	25.01.22

בודק	אסף עמיר
מתכנן	אירינה
שרטט	מאיה
תאריך	17.11.21
ק.מ.	1 : 50
שם הקובץ	3905-ETIP.DWG
XREF	3905-ATIP.DWG

3

מהדורה מס

לעיון ○ לאישור ○ למכרז ● לביצוע ○

א.עמיר
מהנדסי חשמל תאורה ותקשורת בע"מ
ירושלים 91450, ת.ד. 45034, רחי המרפא 8 טלפון : 02-5869751-2
E-MAIL : maya@amireng.co.il פקס : 02-5710266

פרוייקט :
ב.ג.ט - פנימיות שרמן

תכנית :
חשמל - קומה טיפוסית

מס' גליון	מס' פרויקט
1	3905

תפוצה	א. עמיר	מנהל פרויקט
תאריך		
17.11.21	1	1
25.01.22	1	PDF
	1	