

"מרכז אקדמי לב"


ריהוט חדרי סטודנטים

תכנית קומה

קני"מ	תאריך	דף מס'
1:50	1/12/24	2

קומה 4

צד עורף

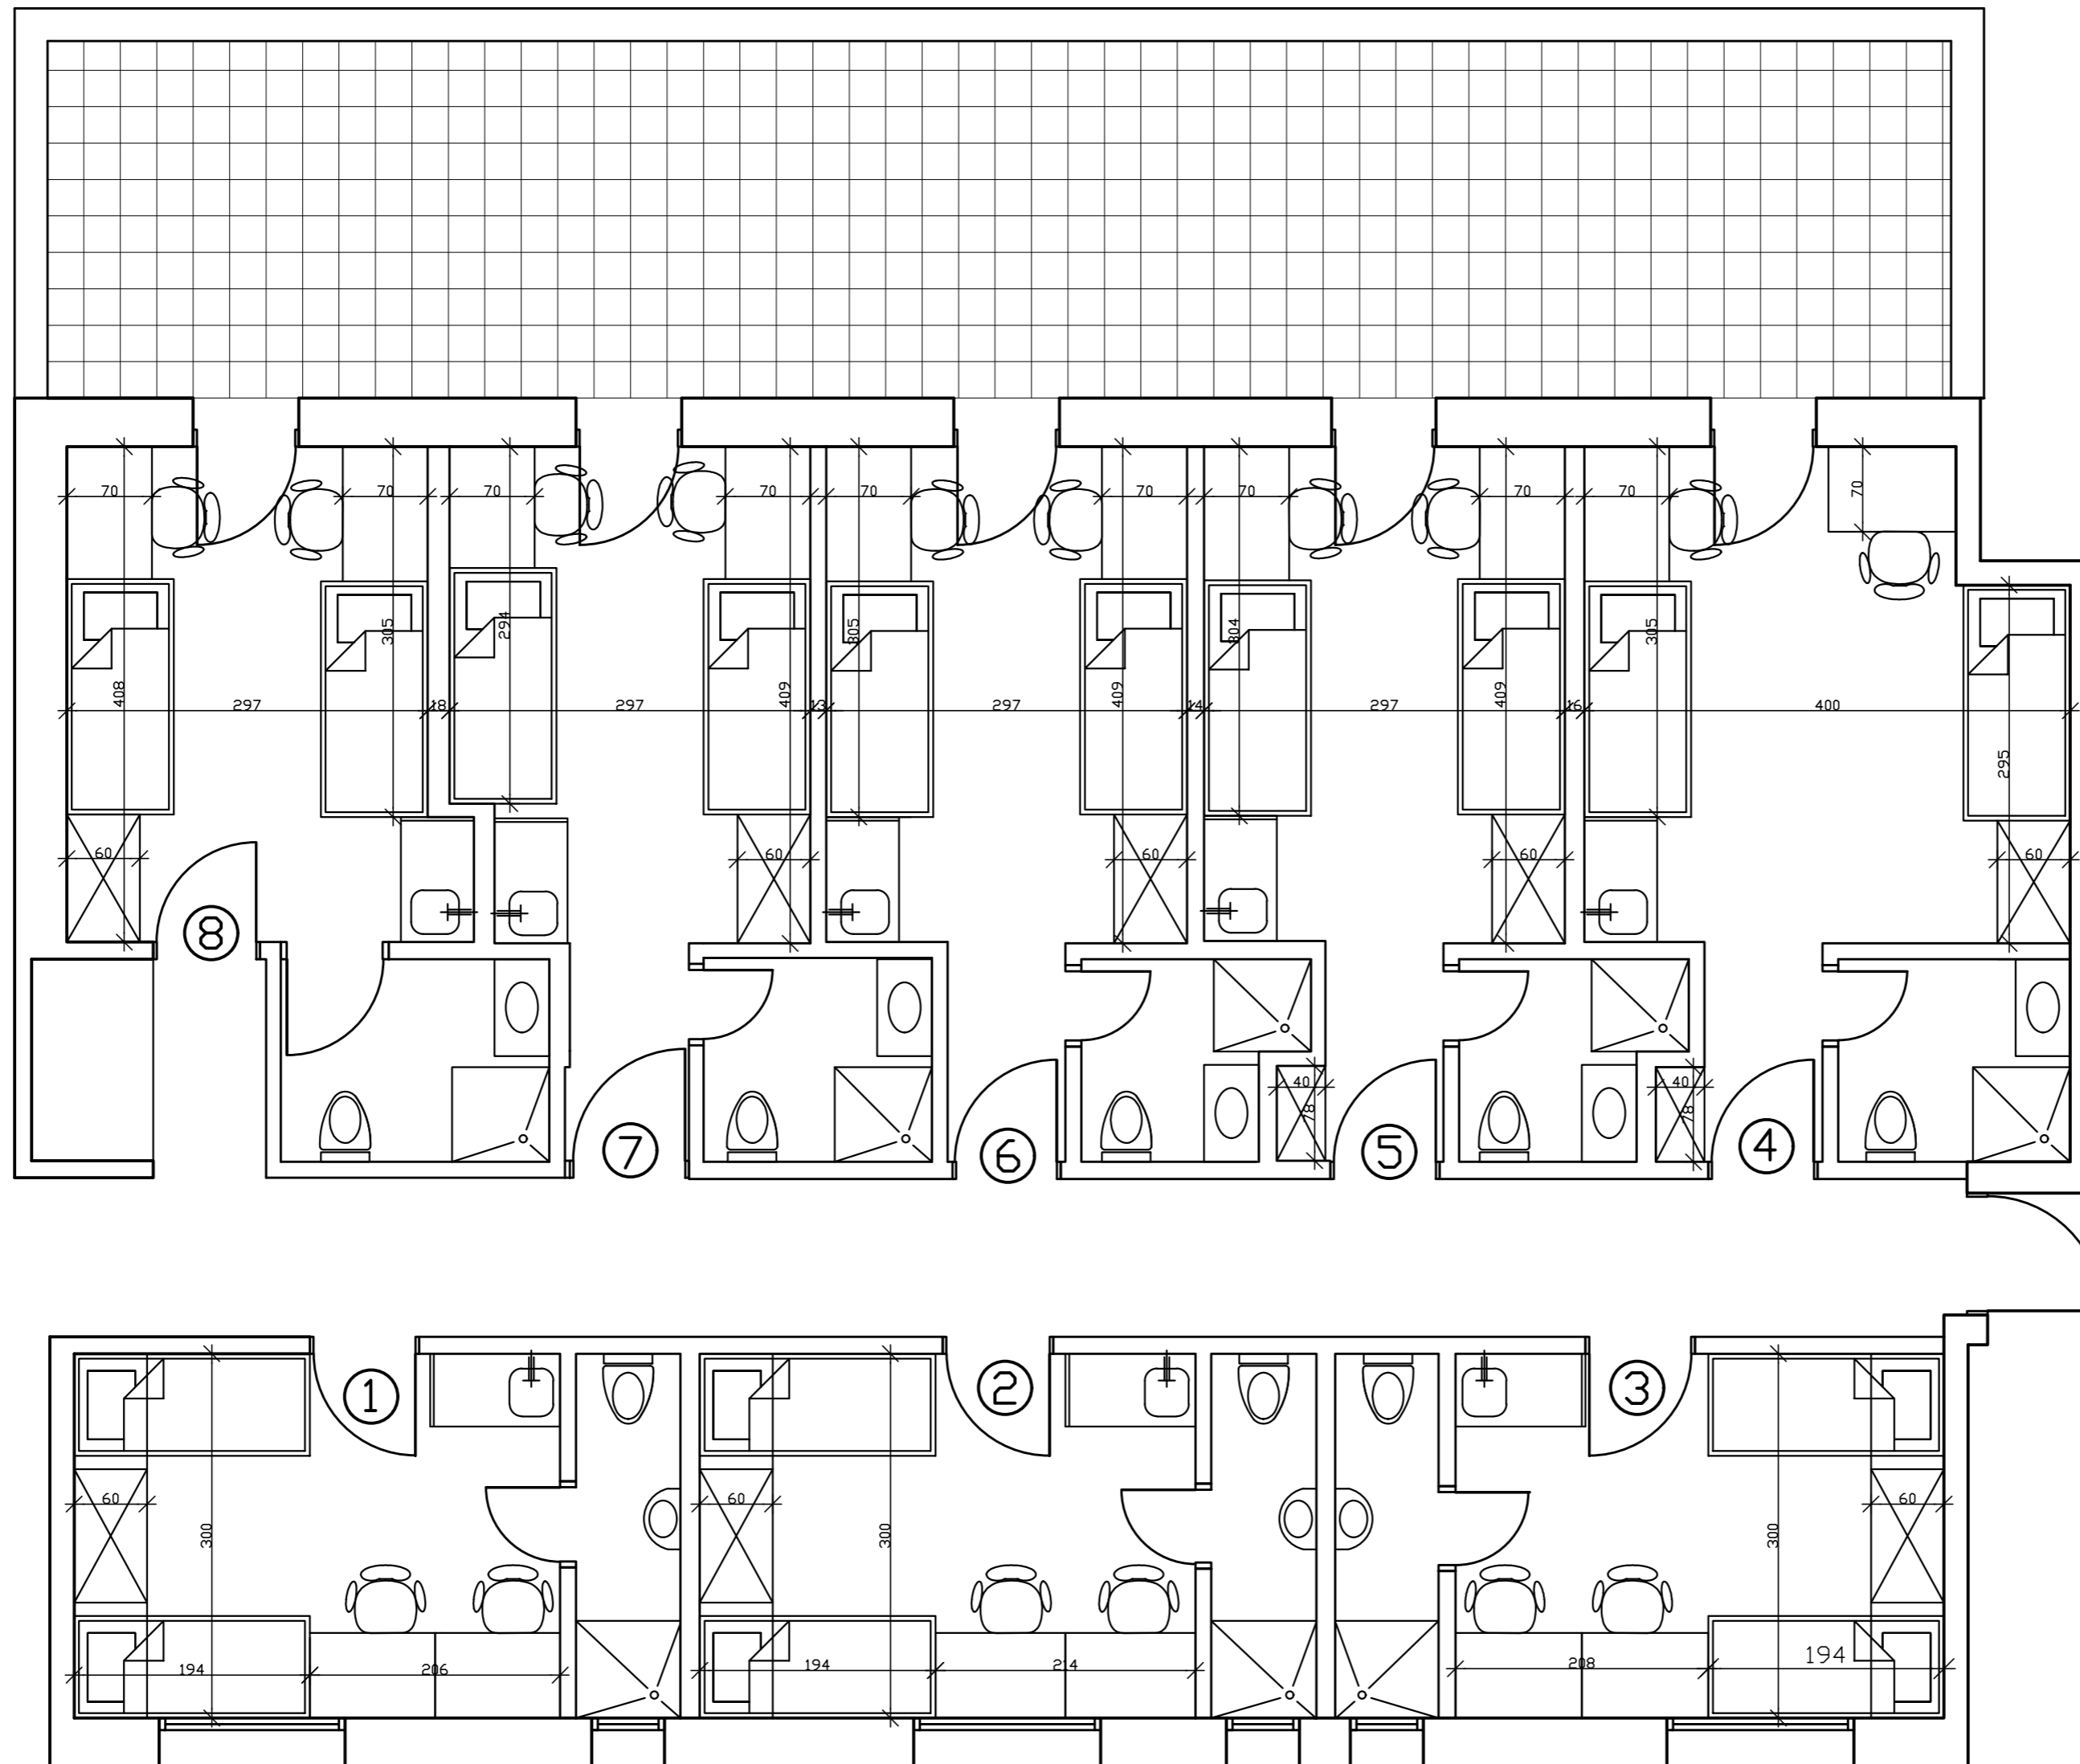

חותרת המציע

חתימה