


”מרכז אקדמי לב”

ריהוט חדרי סטודנטים

תכנית קומה

קנ"מ	תאריך	דף מס'
1:50	1/12/24	1

קומות 1, 2, 3
קומה 4 - צד חזית

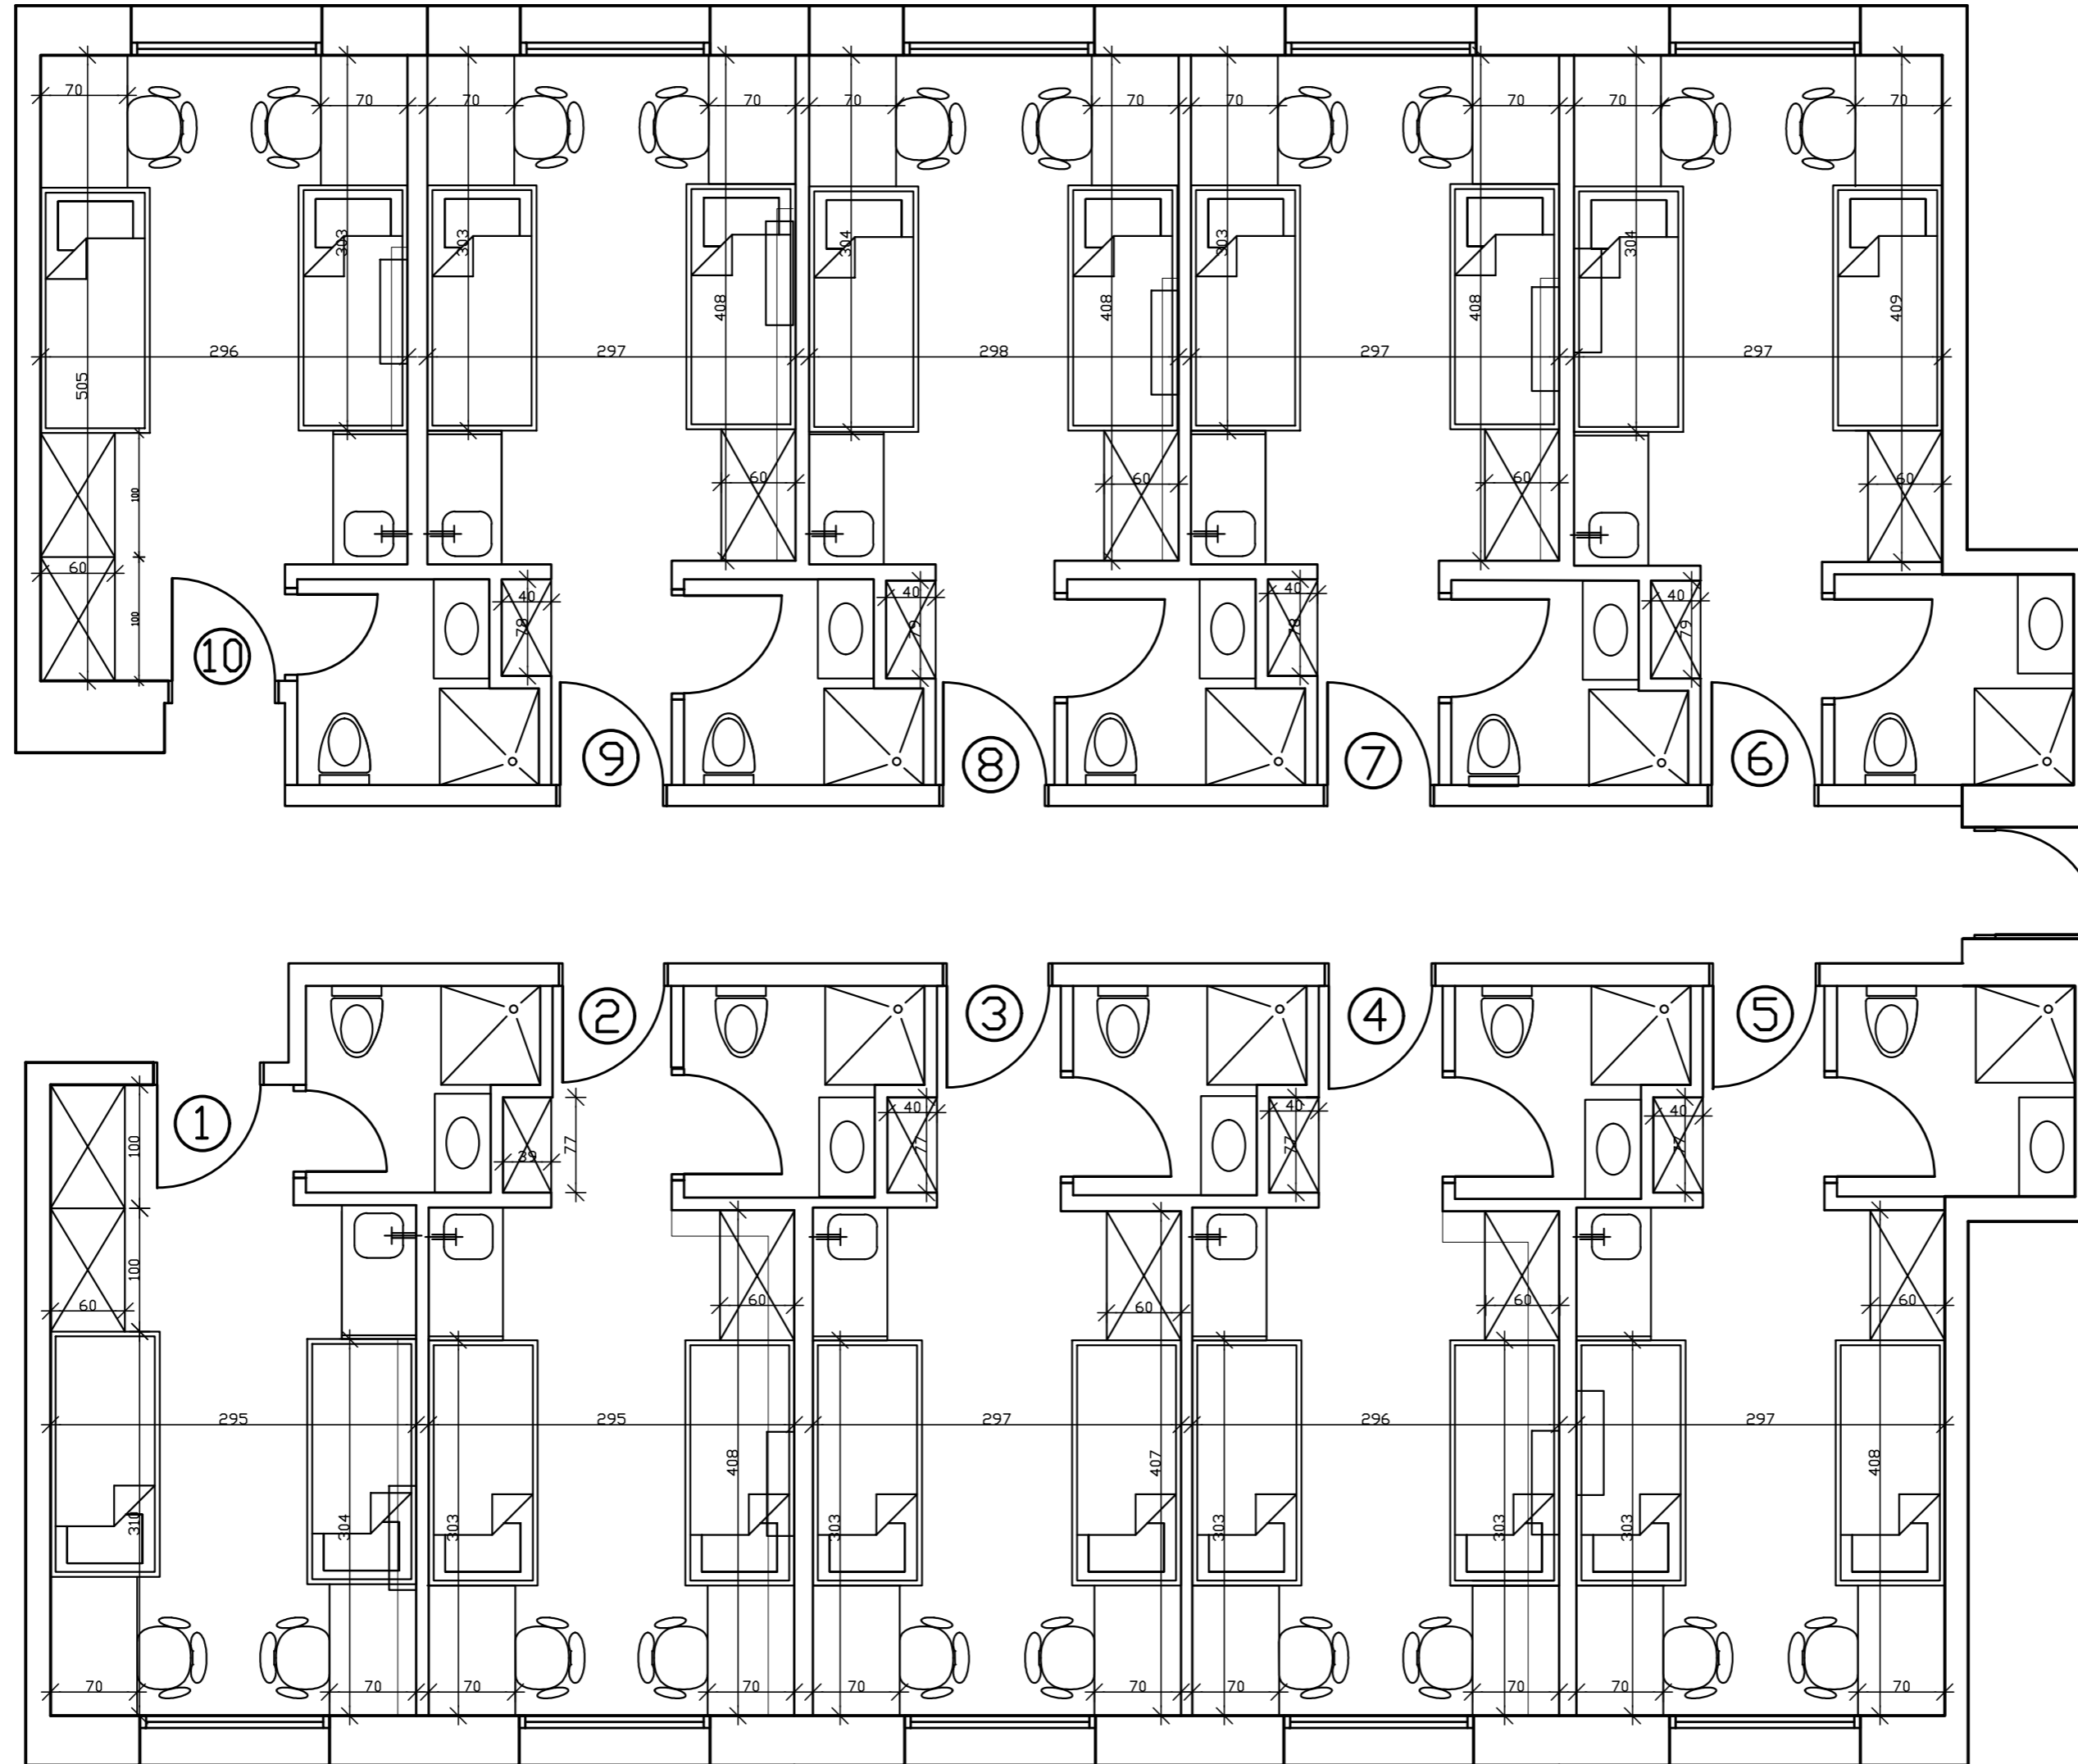

חותרמת המציע

חתימה