


”מרכז אקדמי לב”
 ריהוט חדרי סטודנטים

תכנית קומה

קני"מ	תאריך	דף מס'
1:50	1/12/24	1

קומות 1, 2, 3
 קומה 4 - צד חזית

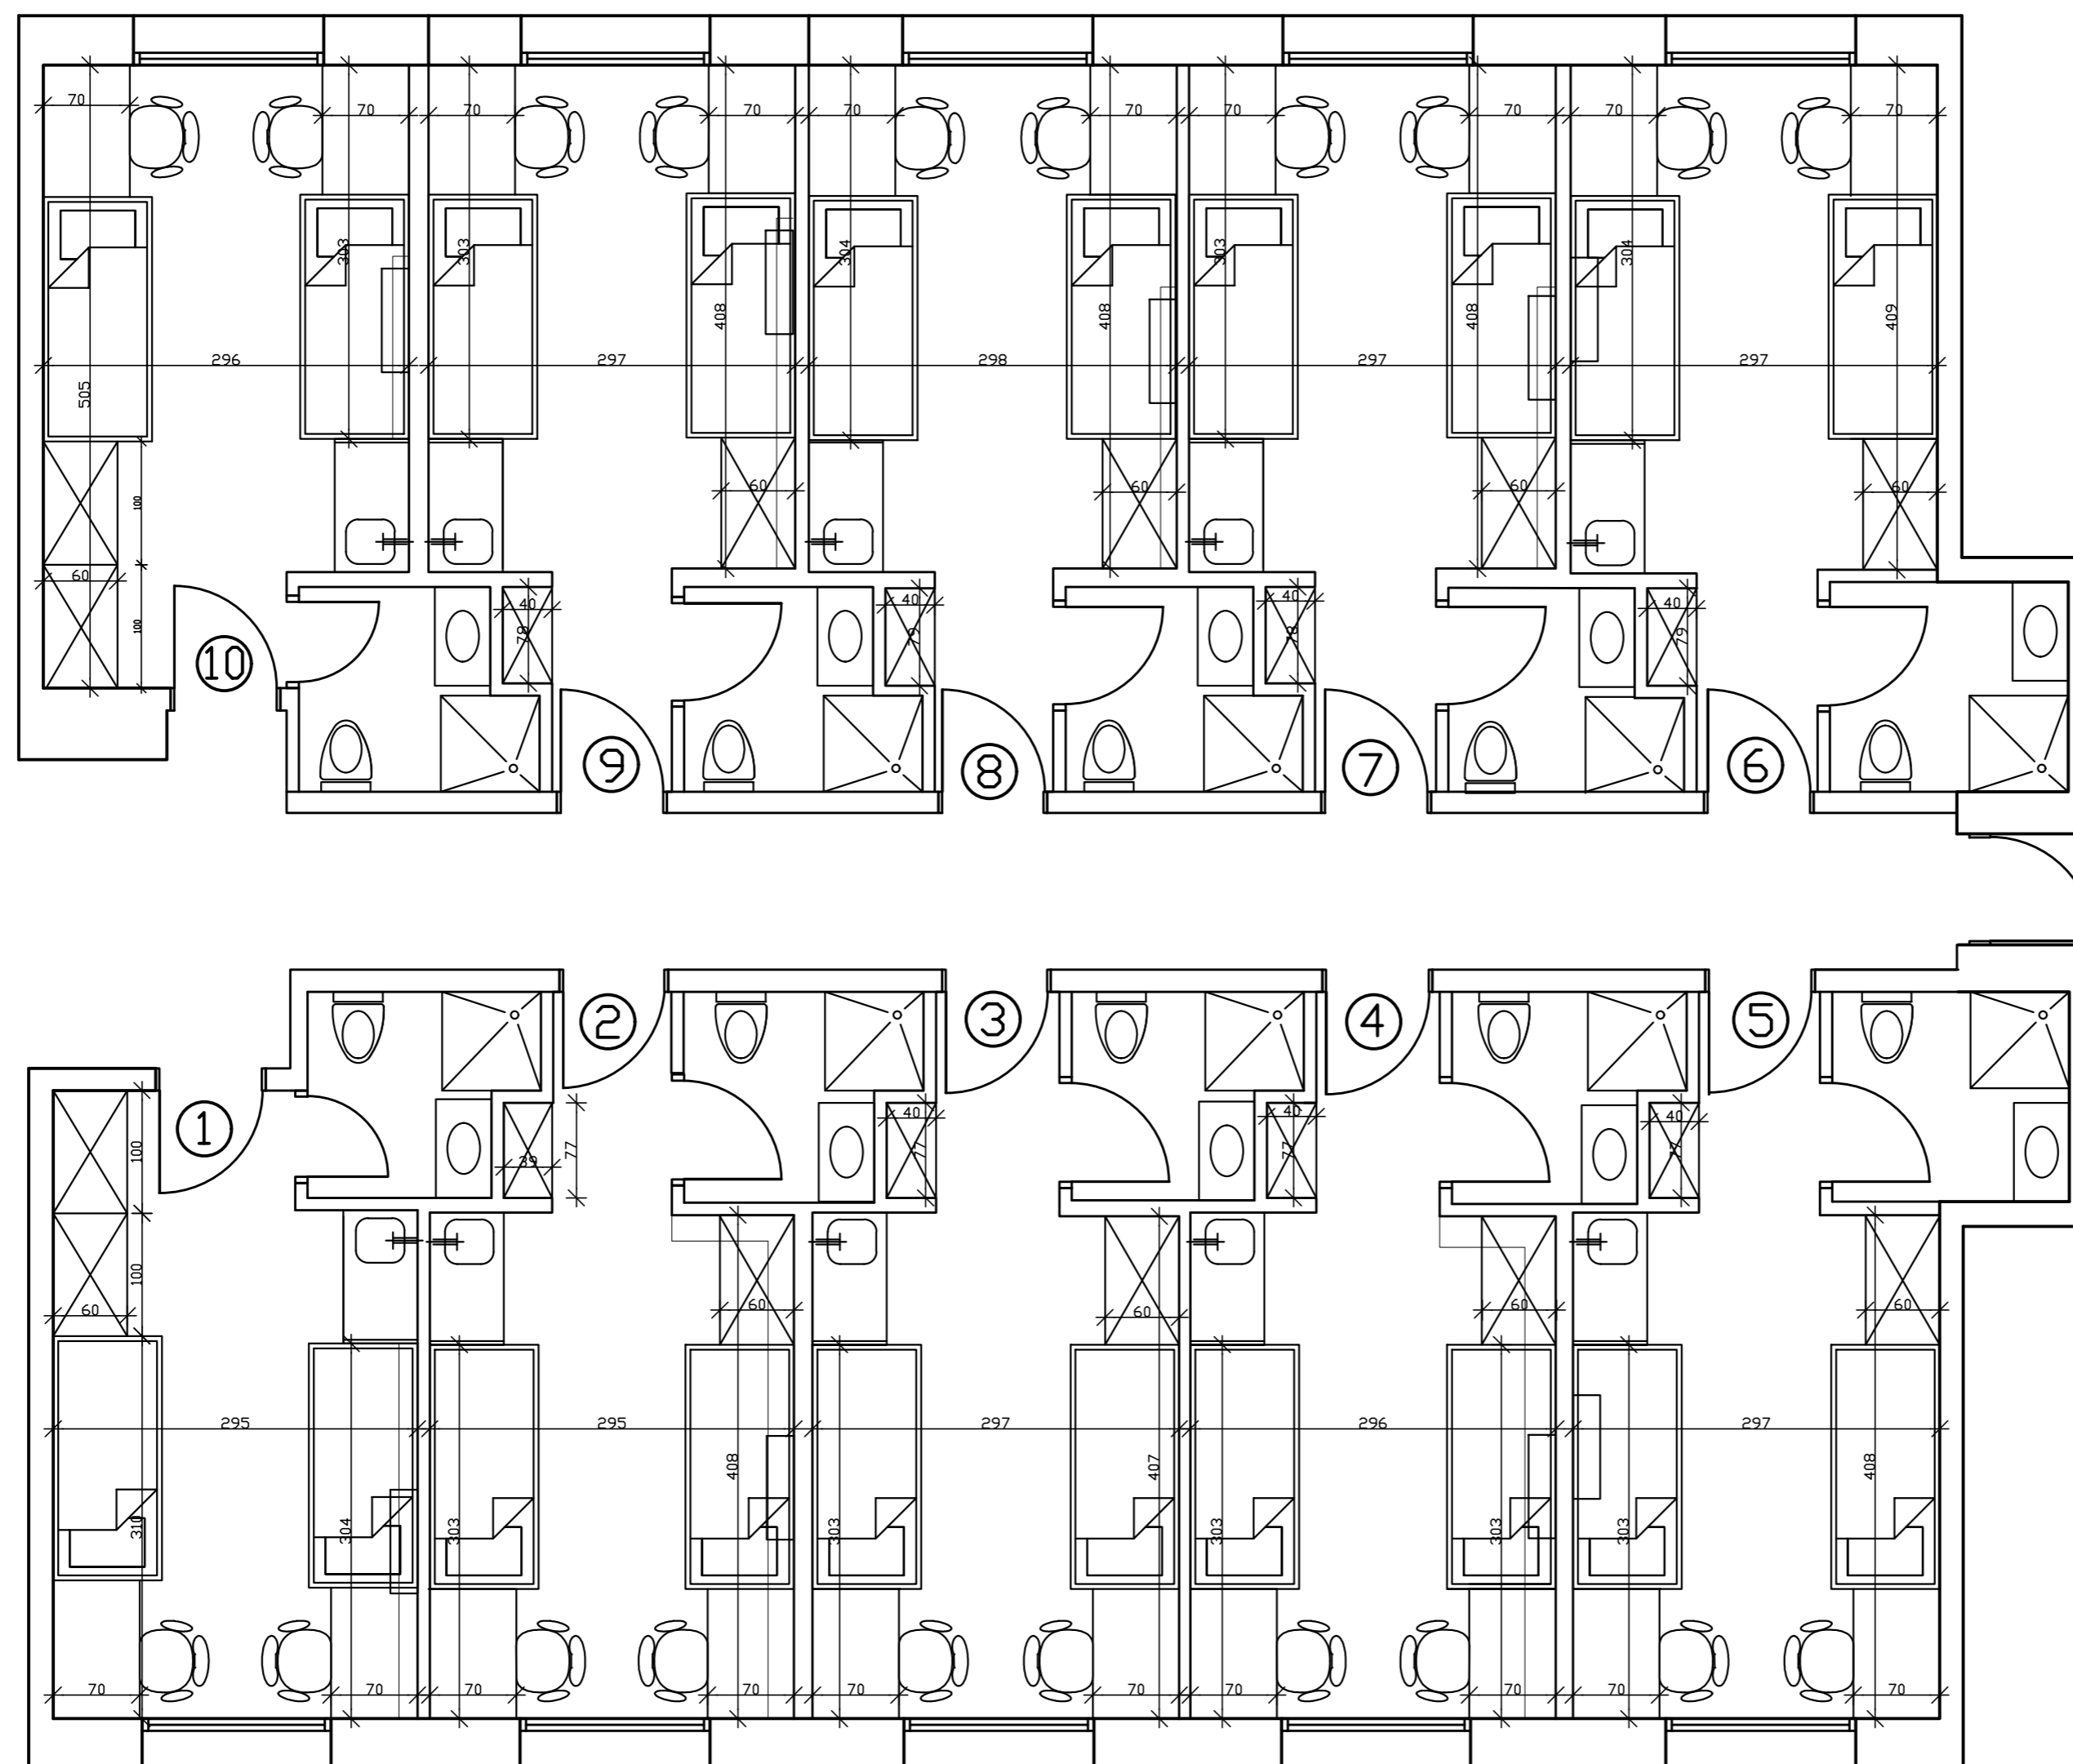

חותרת המצינע

חתימה